


← 至 前橋

主要地方道 前橋・館林線 道路幅員 25m

至 伊勢原 →

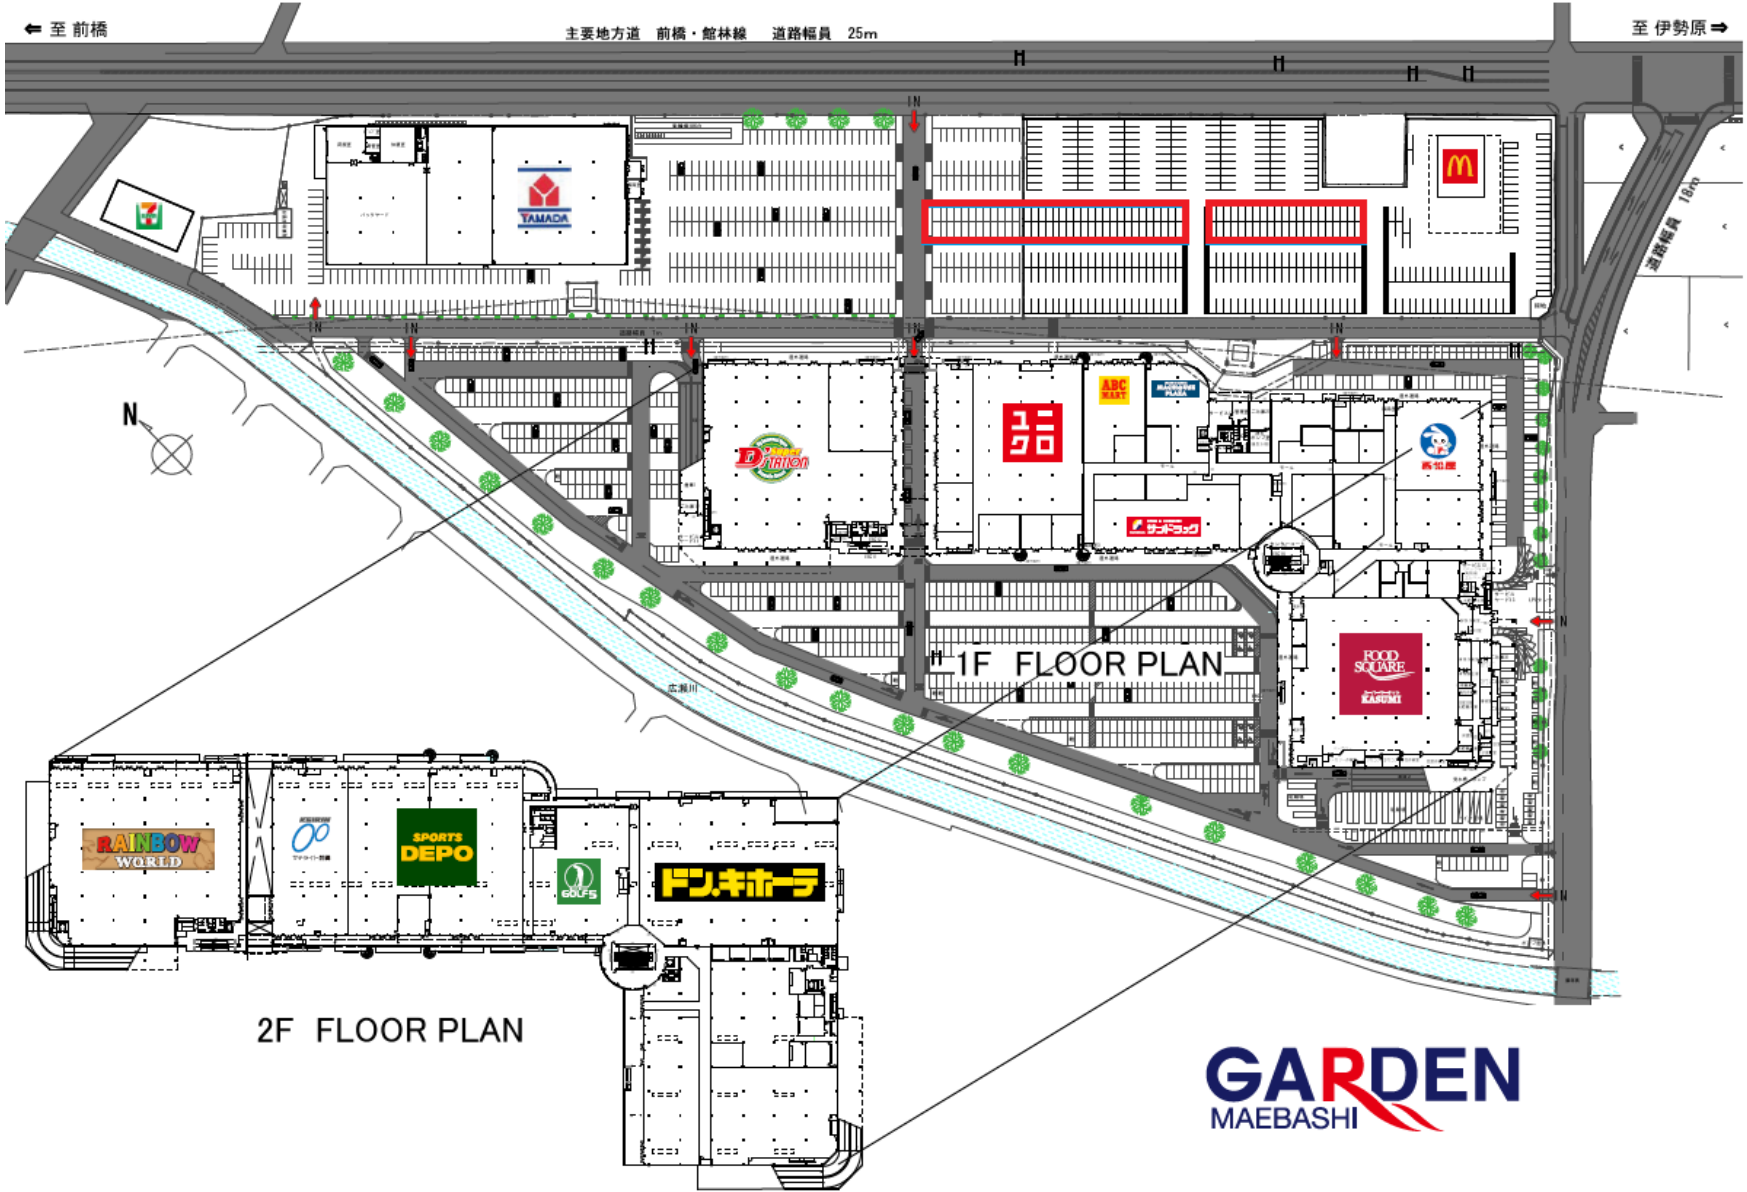

2F FLOOR PLAN

1F FLOOR PLAN

**GARDEN**  
MAEBASHI